



ANALYSE

NORDSTADT HANNOVER


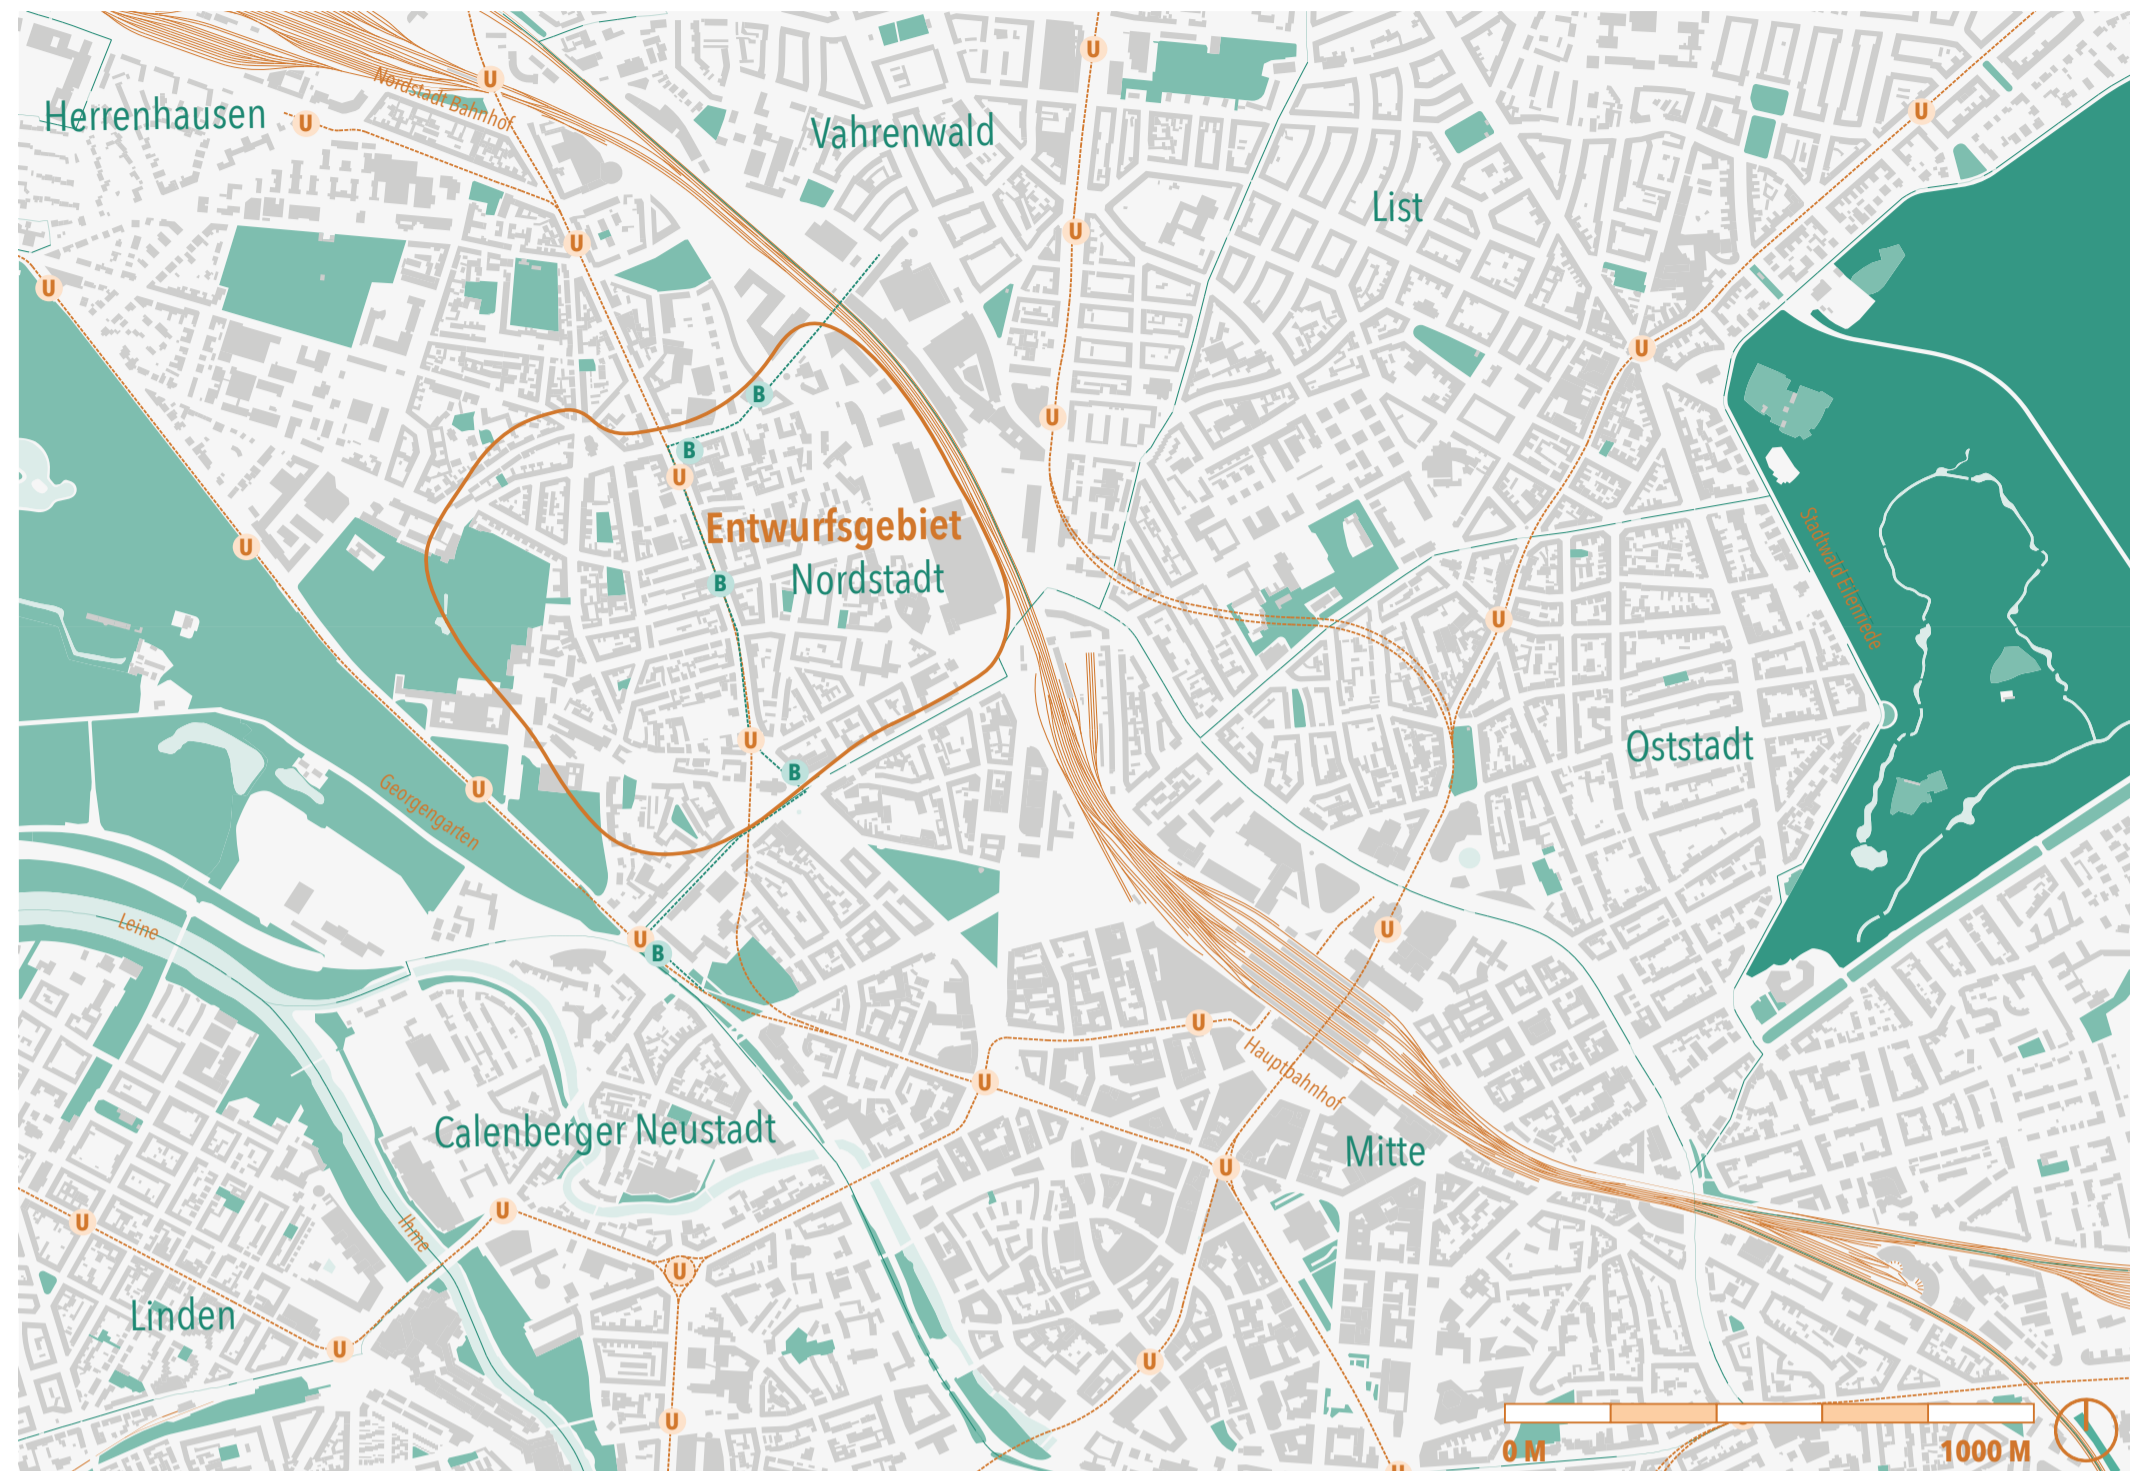


Stadtkontext o.M. urspr. M 1:10000

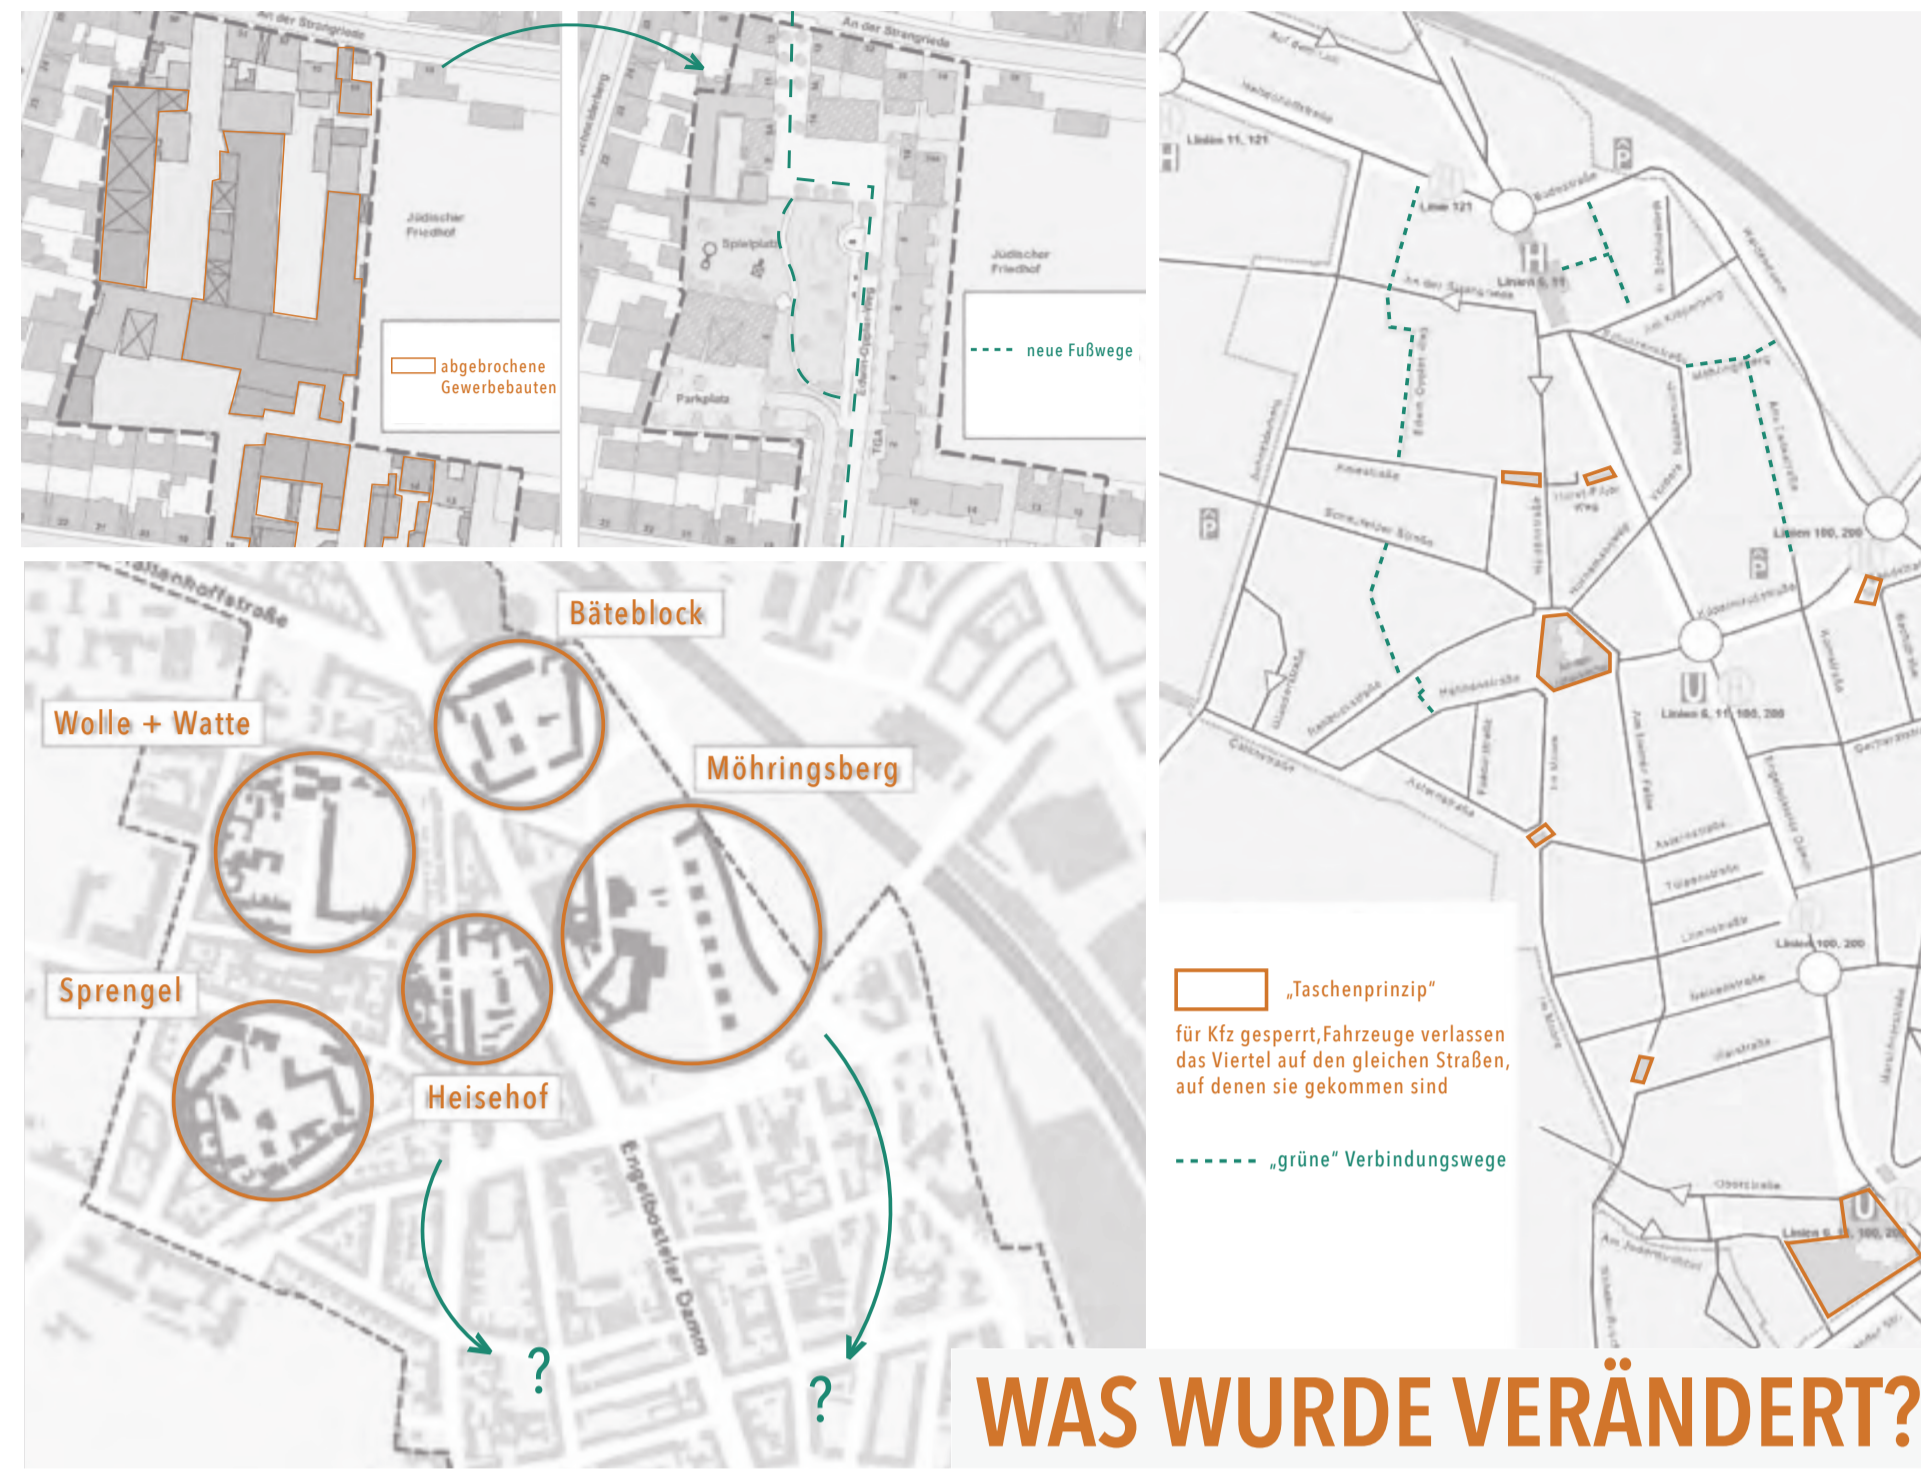

Sanierungsplan Nordstadt 1984 bis 2007 (Landeshauptstadt Hannover 2007)

WER WOHT HIER?

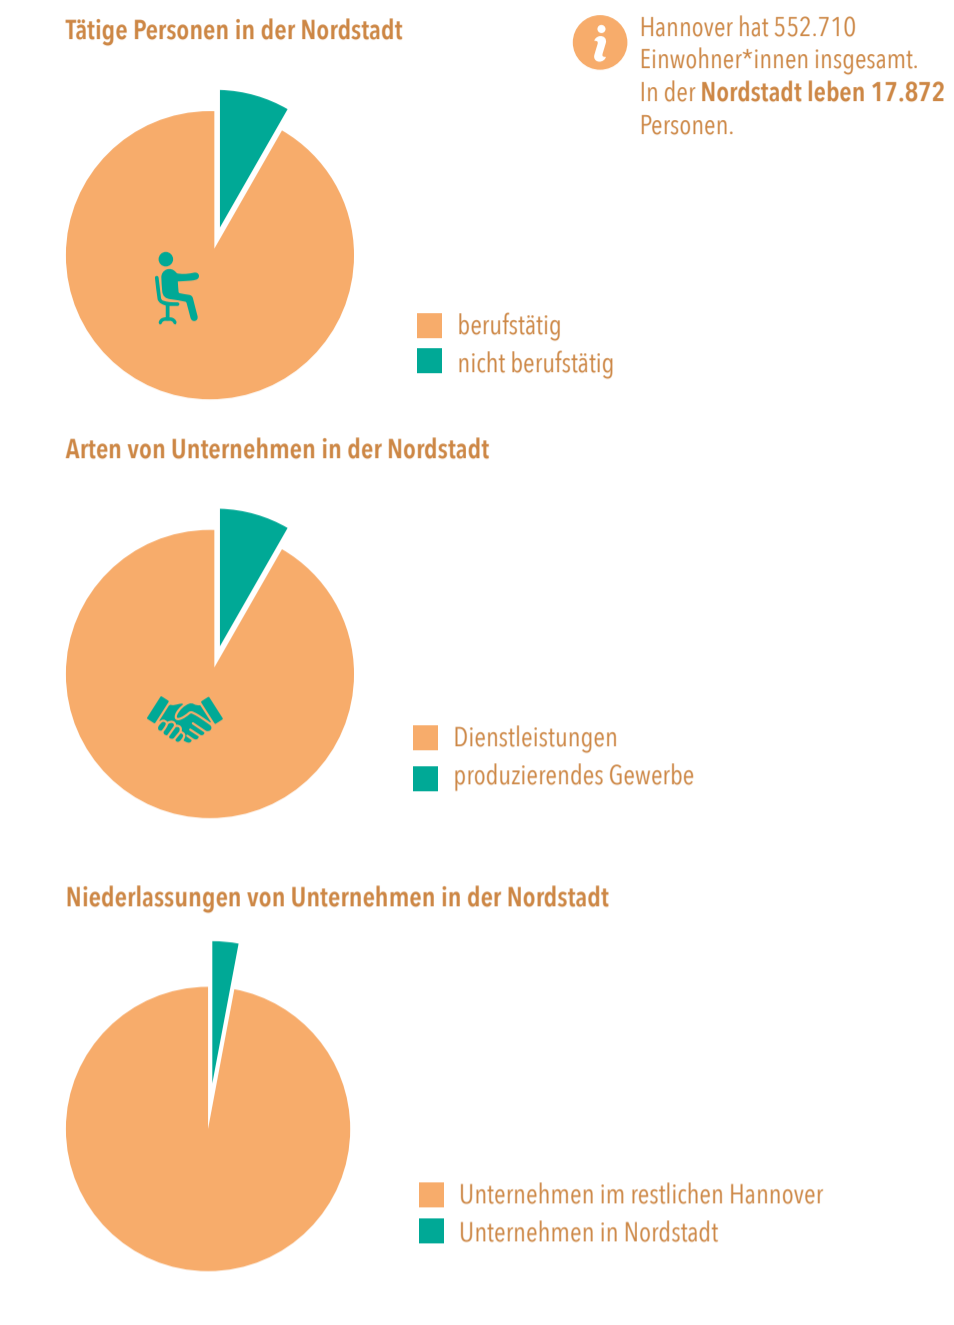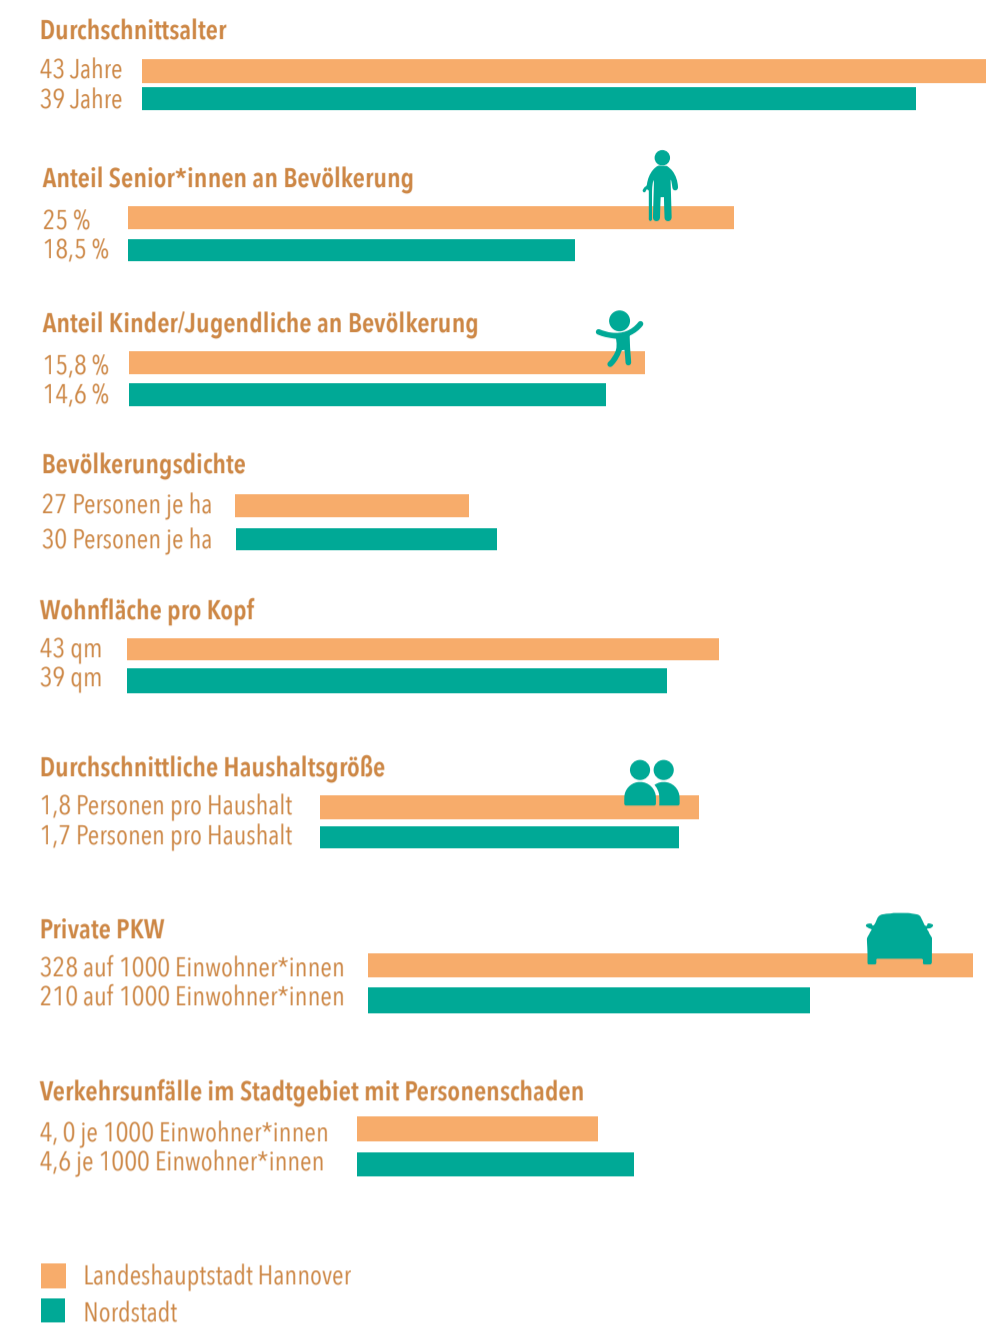


Strukturdaten Nordstadt 2023 (Landeshauptstadt Hannover 2024)

WAS PRÄGT DIE NORDSTADT?



Wohngebäude o.M. urspr. M 1:5000

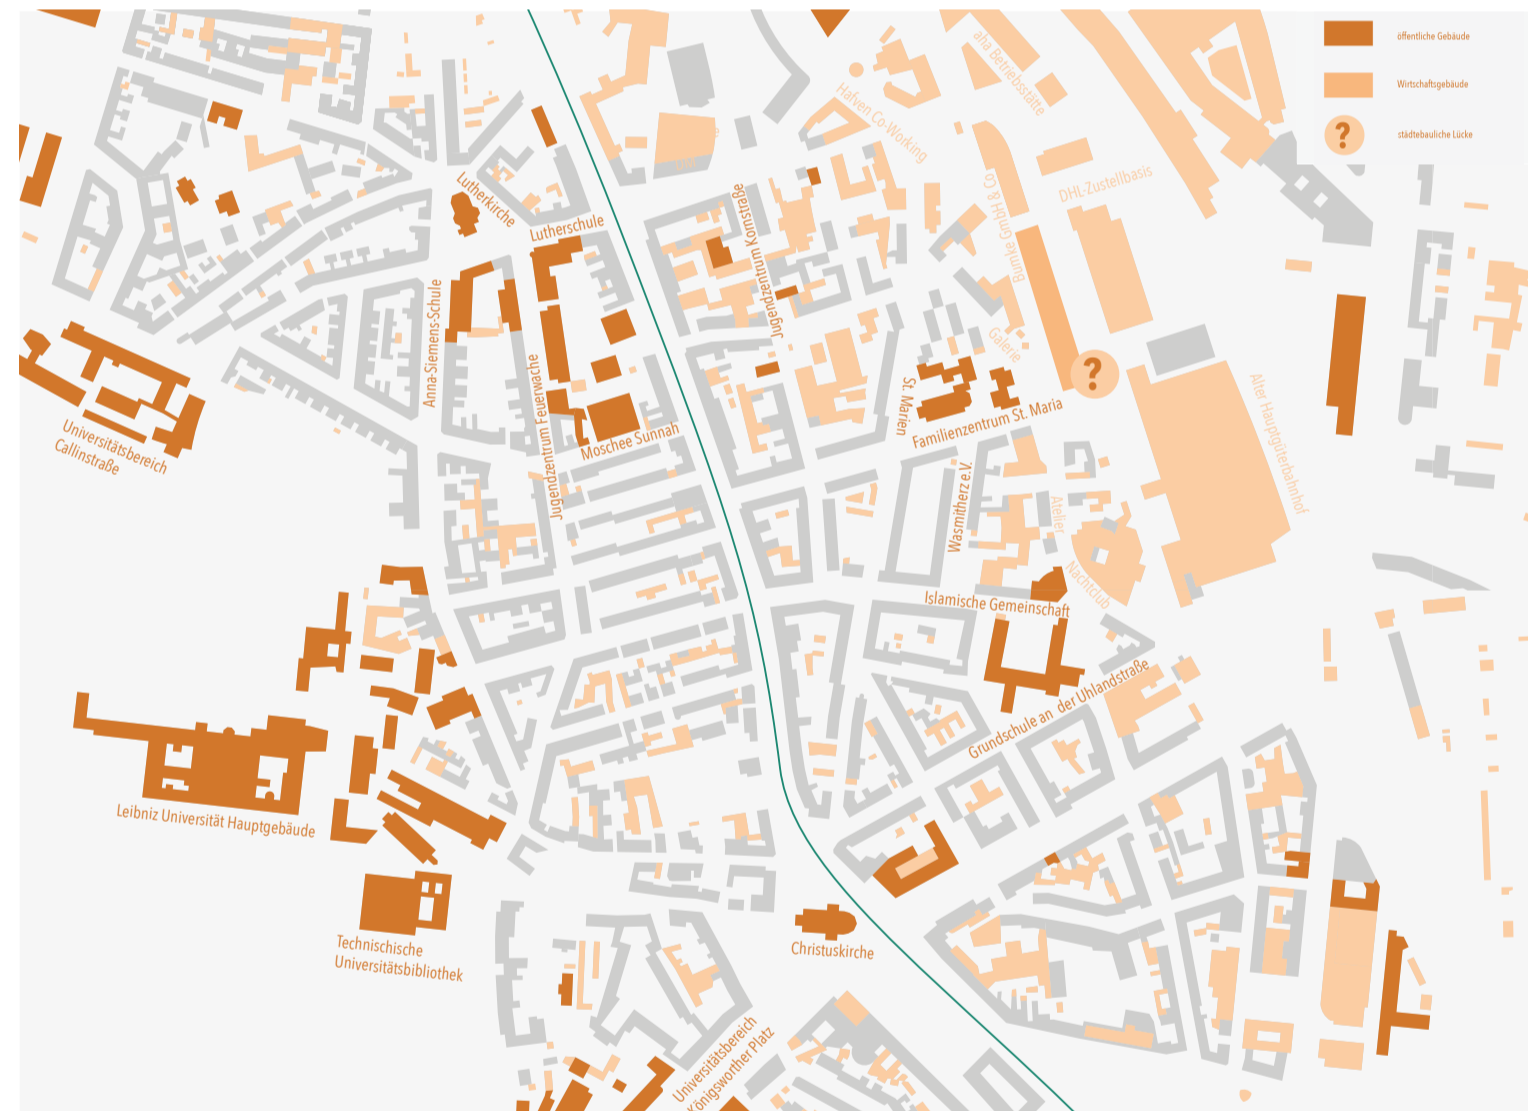

öffentliche Gebäude und Wirtschaftsgebäude o.M. urspr. M 1:5000




Grünflächen o.M. urspr. M 1:5000




Wärmebelastung o.M. urspr. M 1:5000 (Landeshauptstadt Hannover 2022)




Kfz-Strabennetz o.M. urspr. M 1:5000

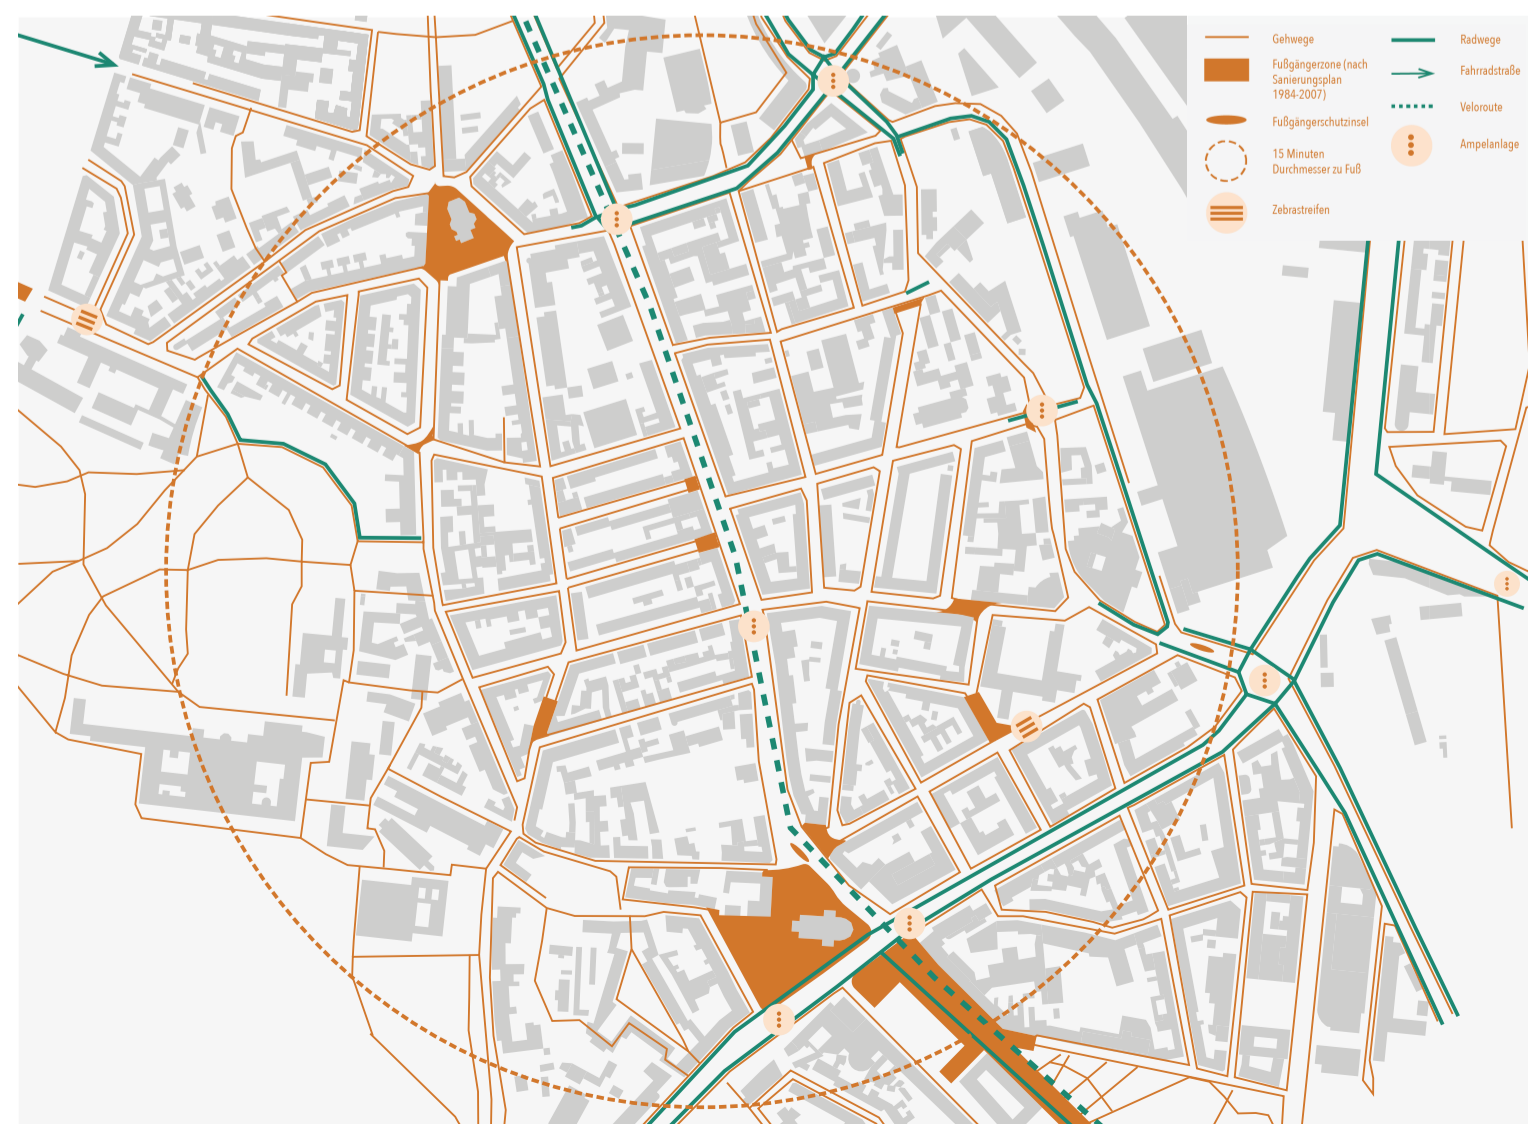

Fuß- und Radwegenetz o.M. urspr. M 1:5000

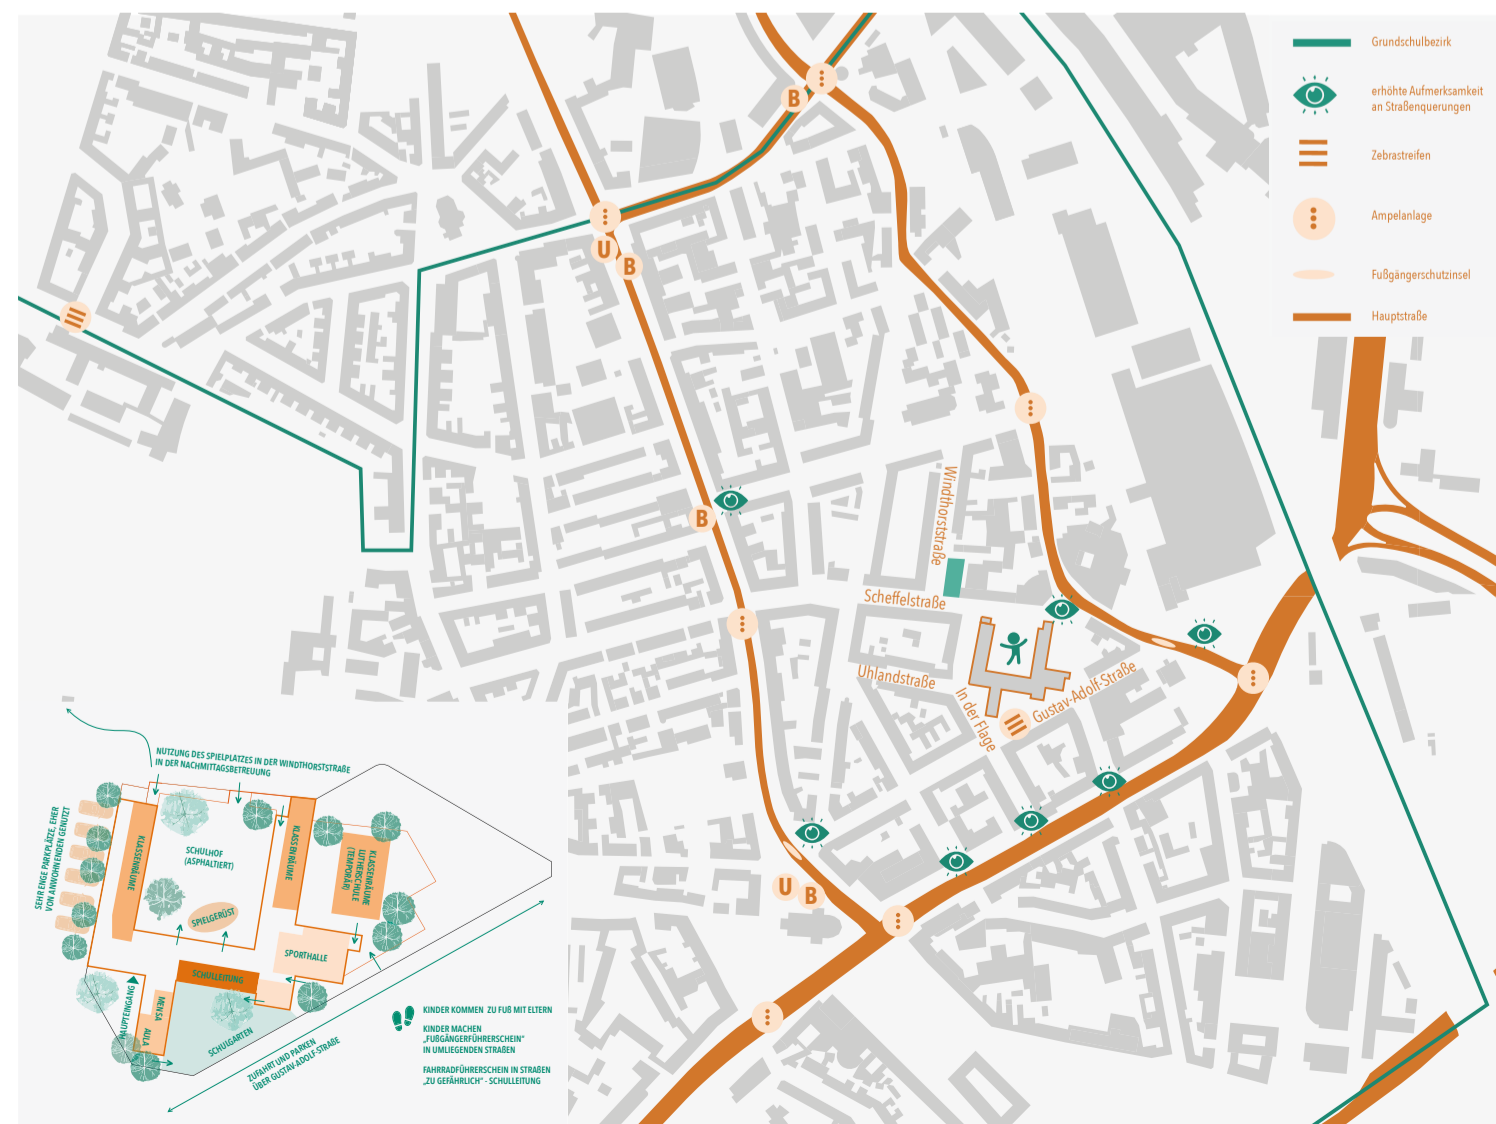

Grundschule an der Umlandstraße o.M. urspr. M 1:5000 (Landeshauptstadt Hannover 2022)

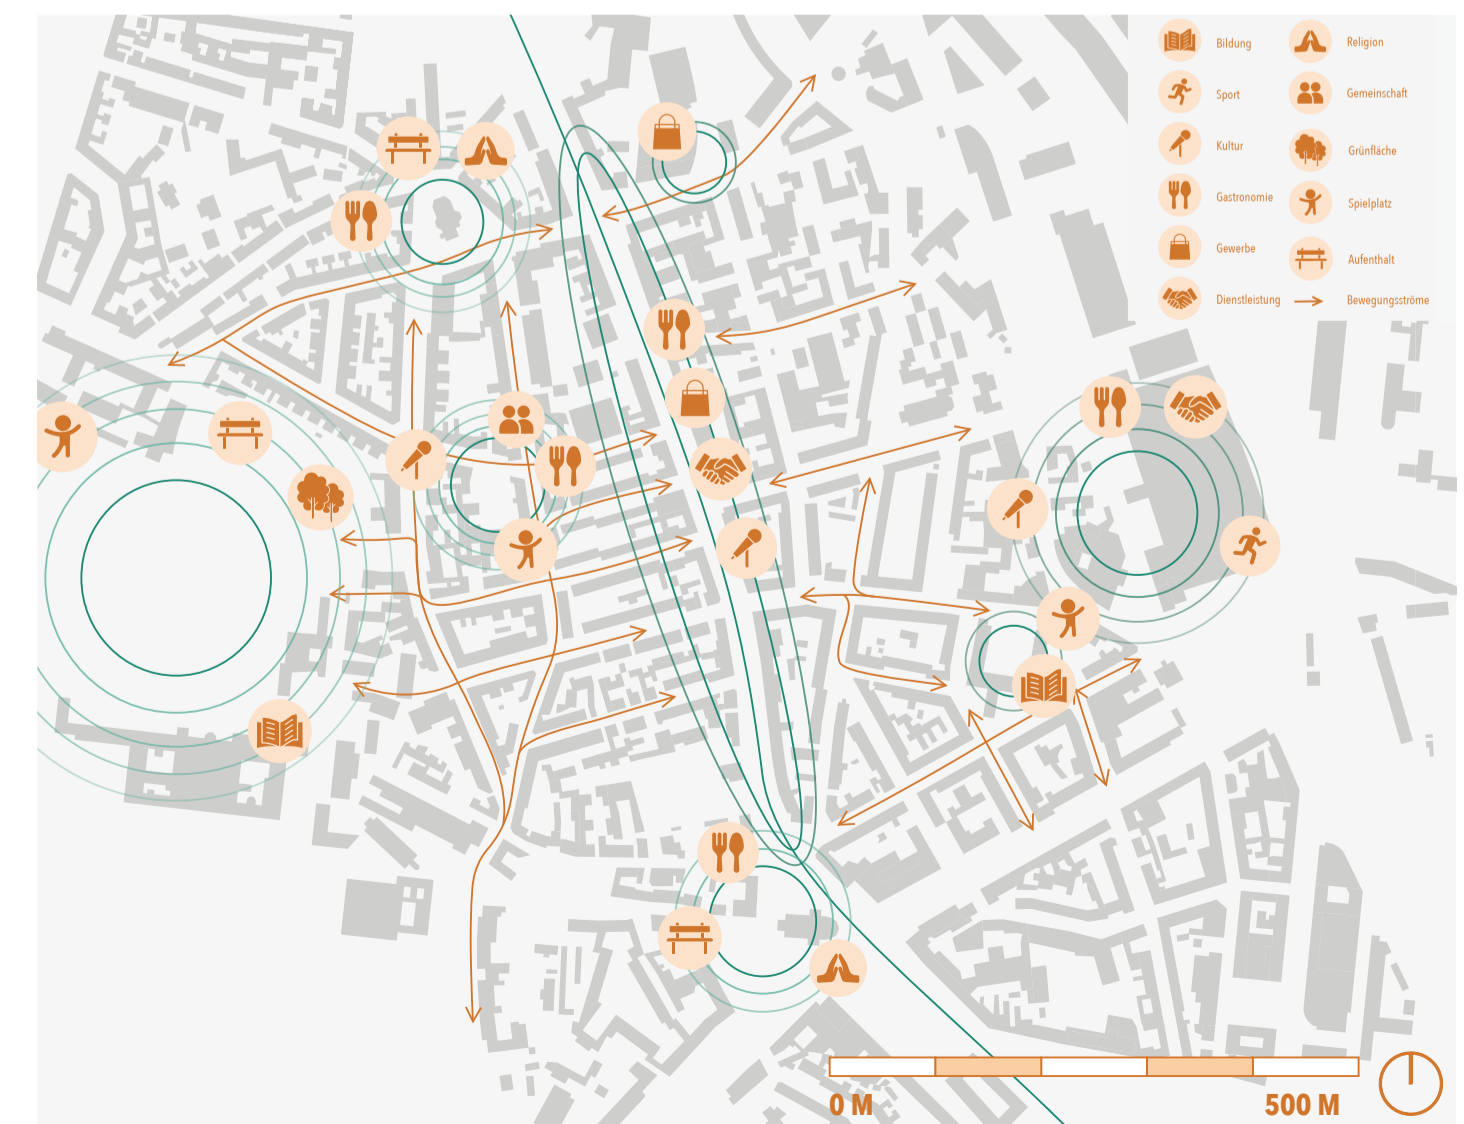

soziale Hotspots und Bewegungsströme o.M. urspr. M 1:5000






KONZEPT

VON DER ANALYSE

ZUM KONZEPT

Herleitung des Konzeptes

VIER VERSCHIEDENE STRAßENTYPEN - WARUM, WIE UND WO?

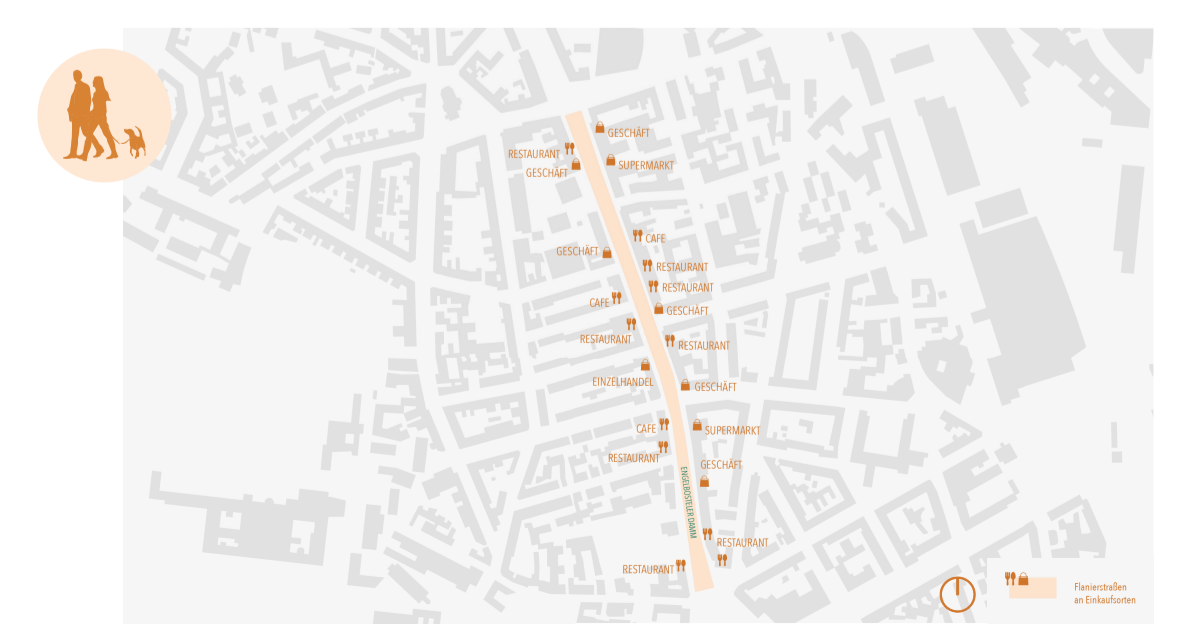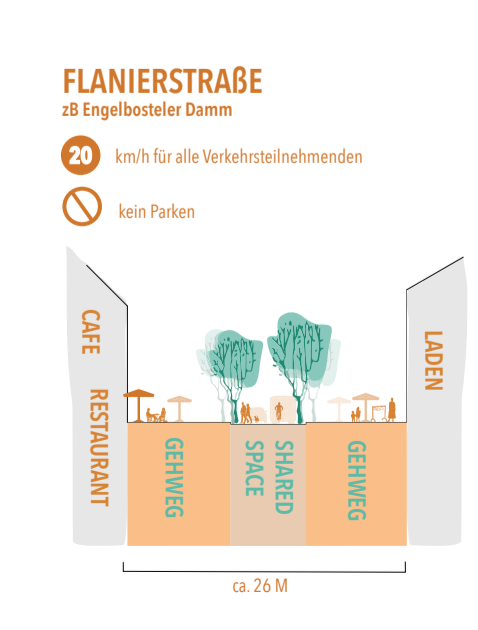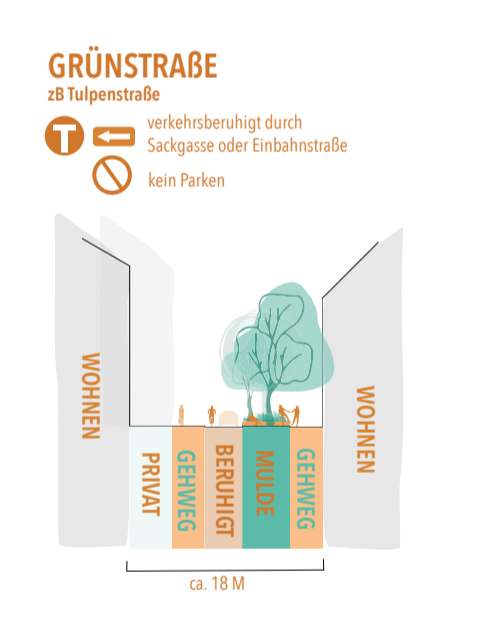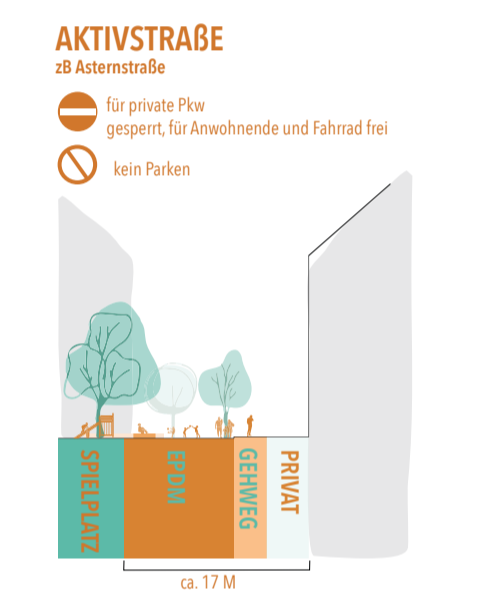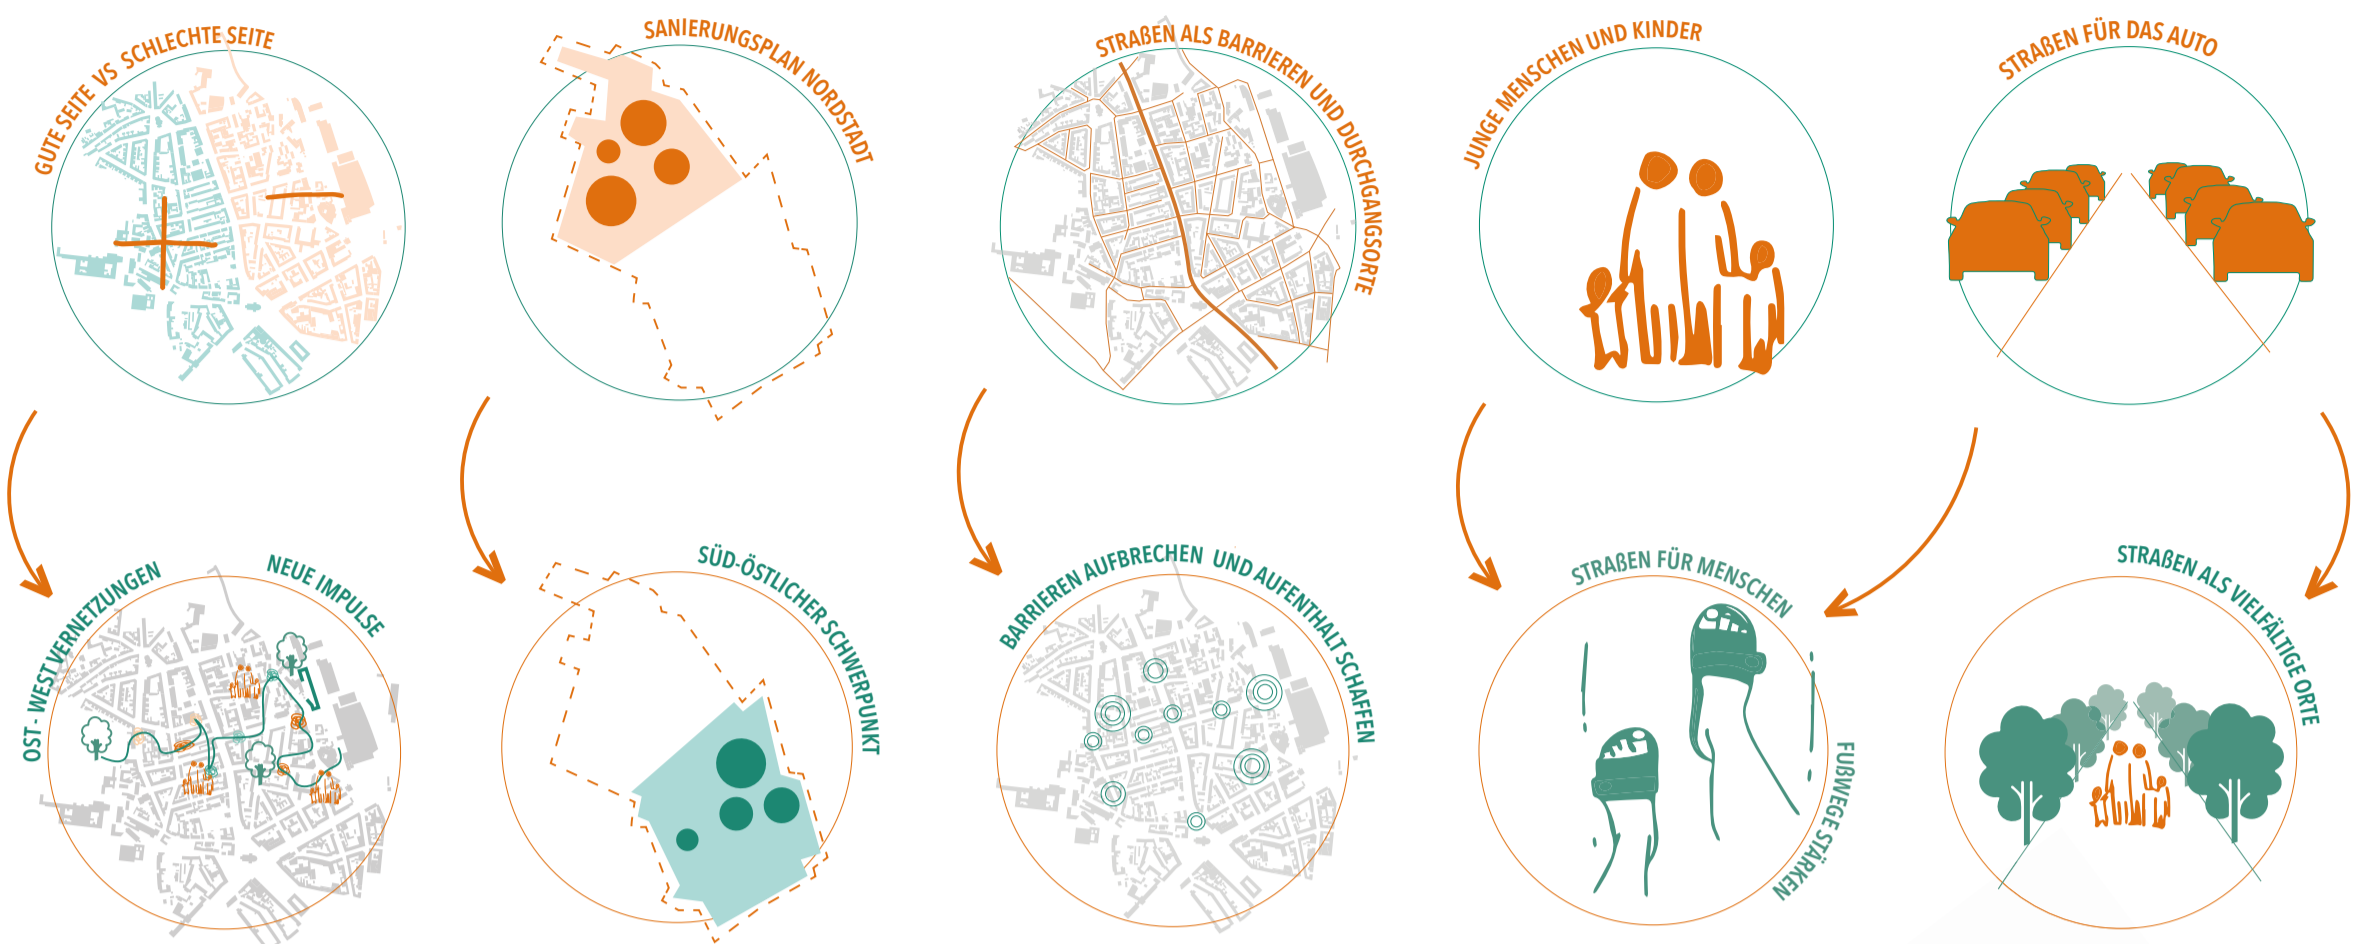


Beispielfotos Ist-Zustand

Querschnitte Konzept o.M. urspr. M 1:500

Verortung der einzelnen Straßentypen ohne Maßstab


WAS SIND DIE IDEEN?

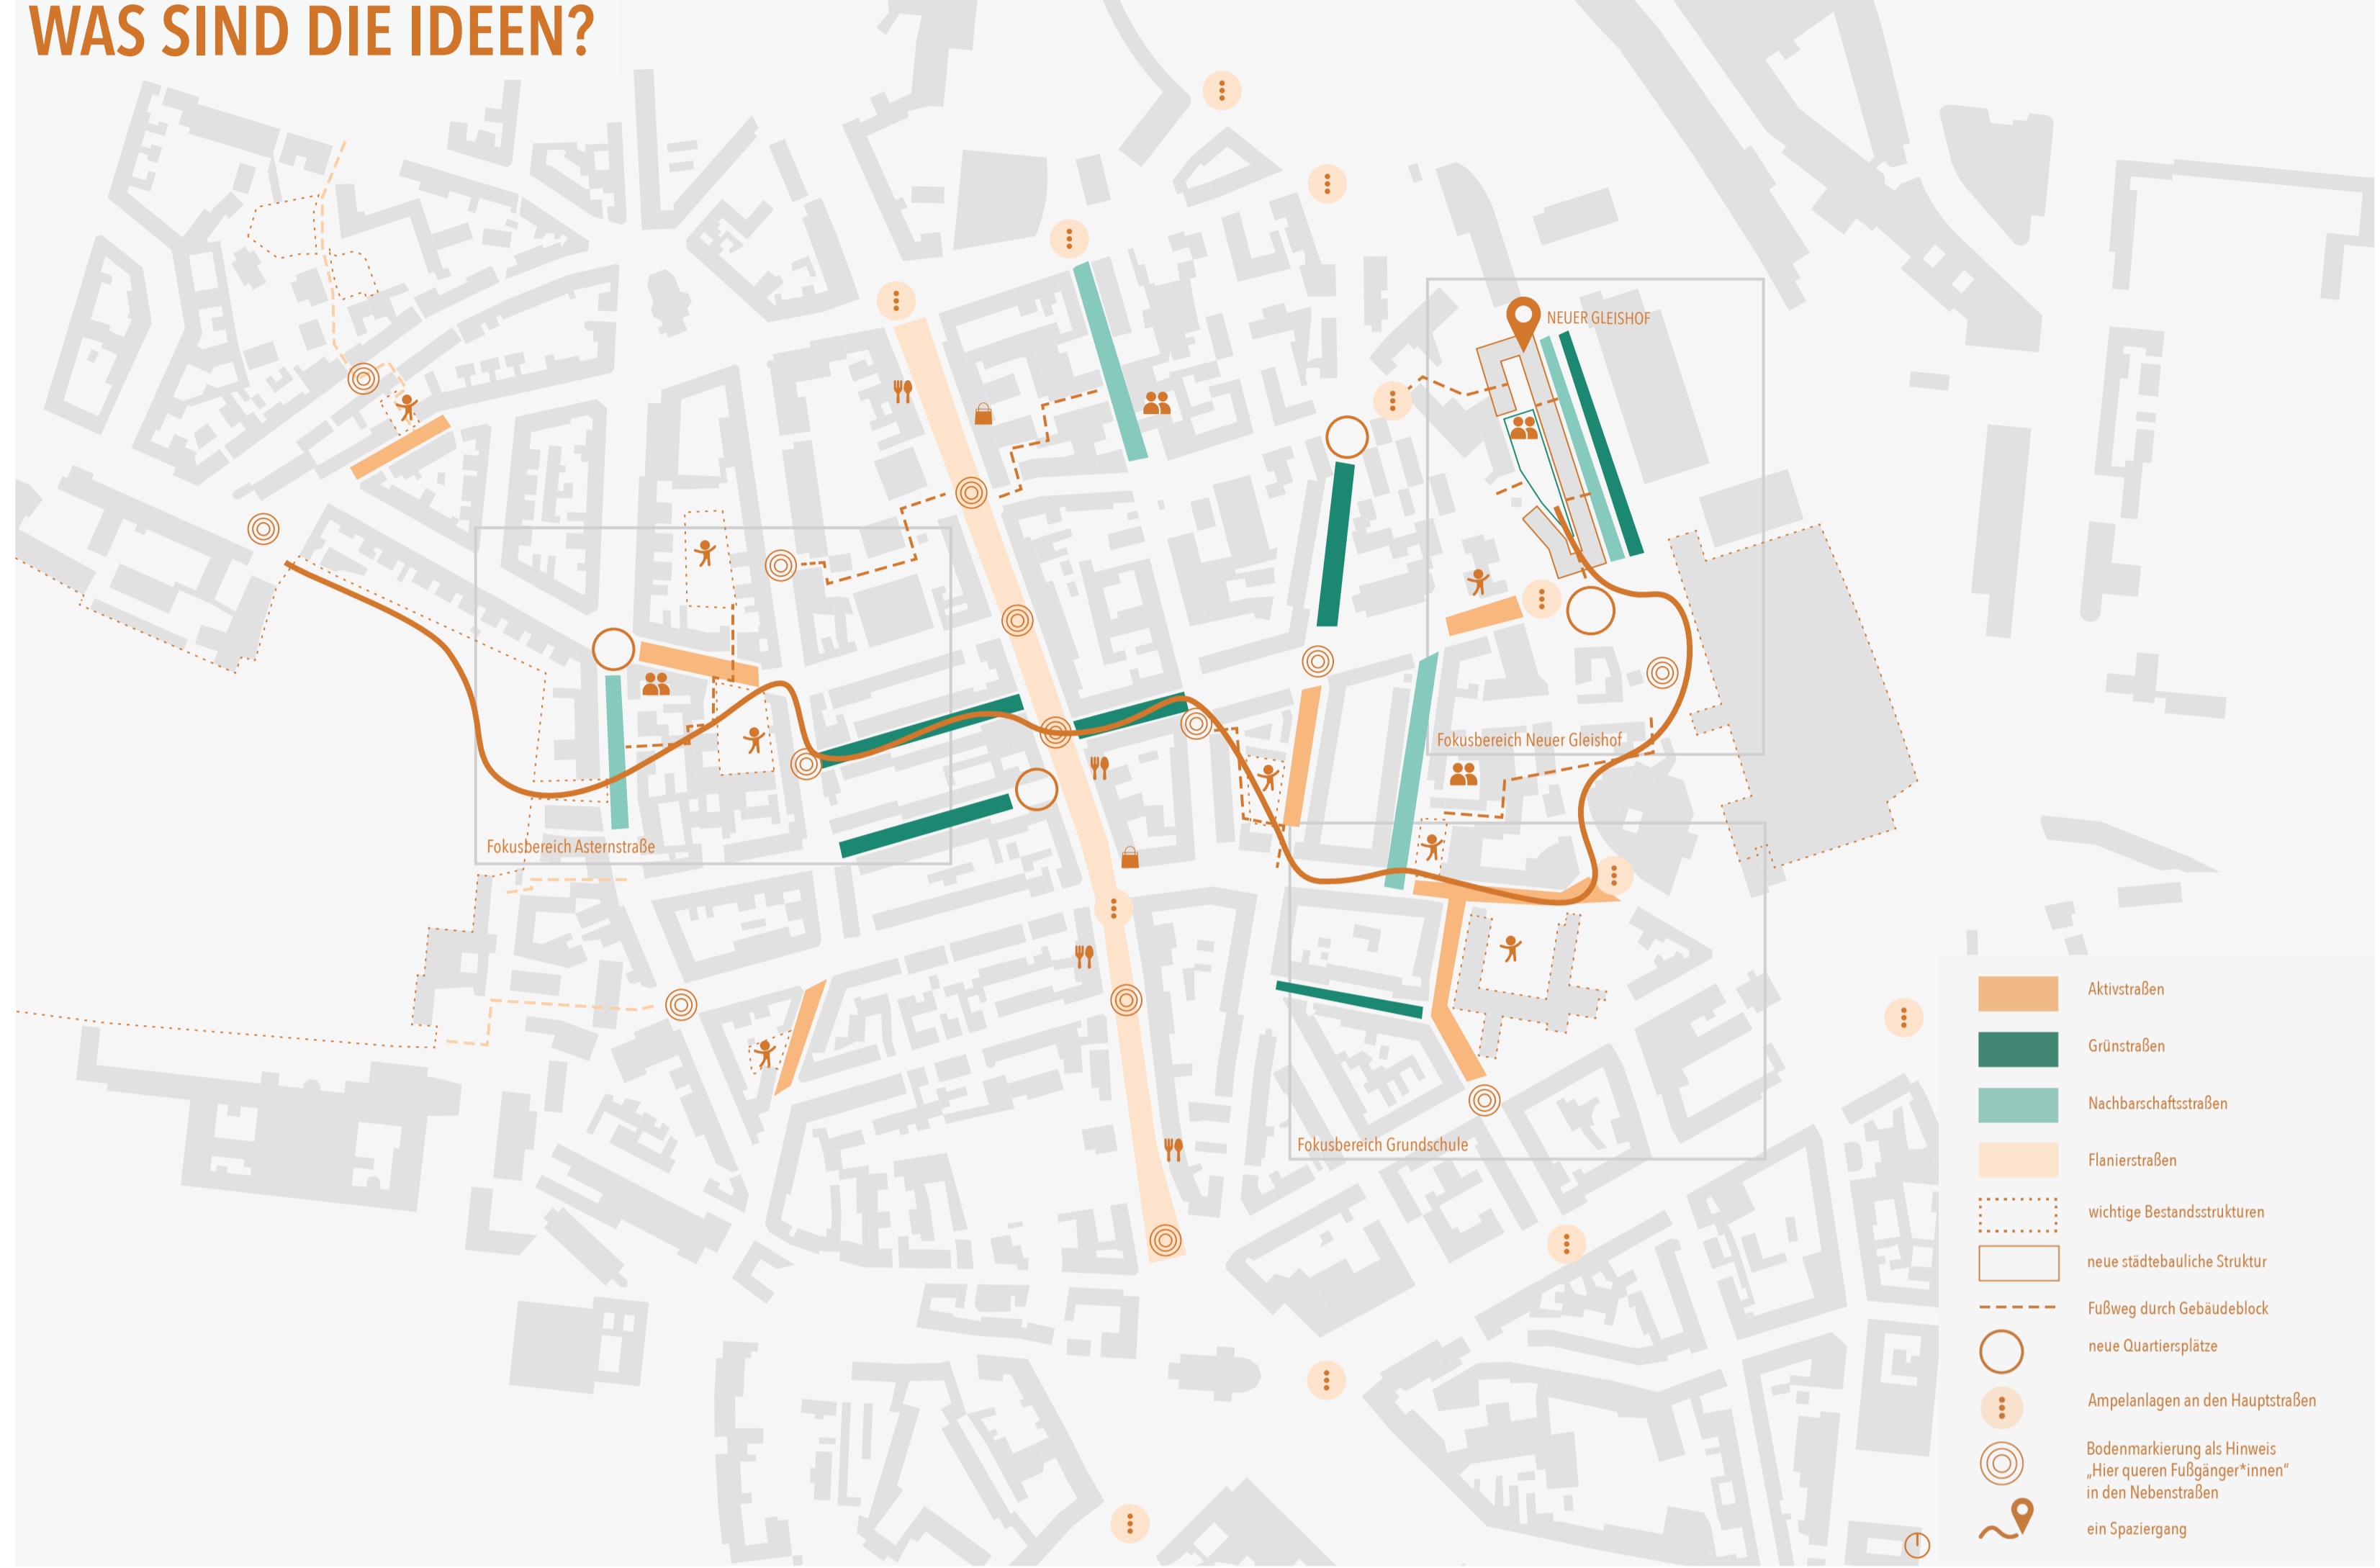


Konzeptplan ohne Maßstab



Verkehrskonzept ohne Maßstab

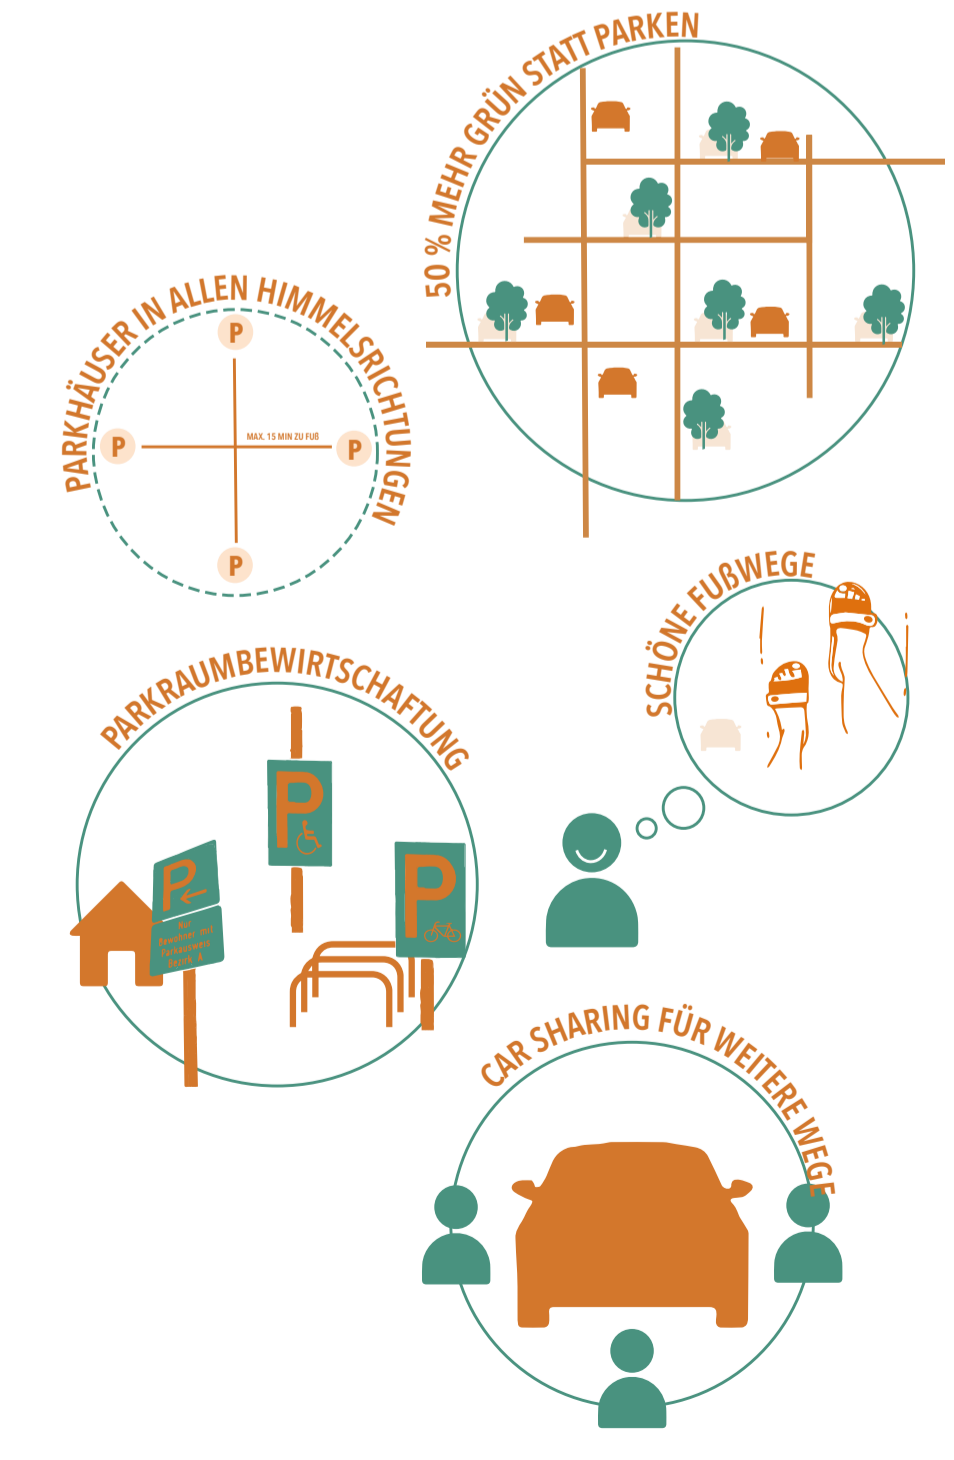


Konzept für den ruhenden Verkehr

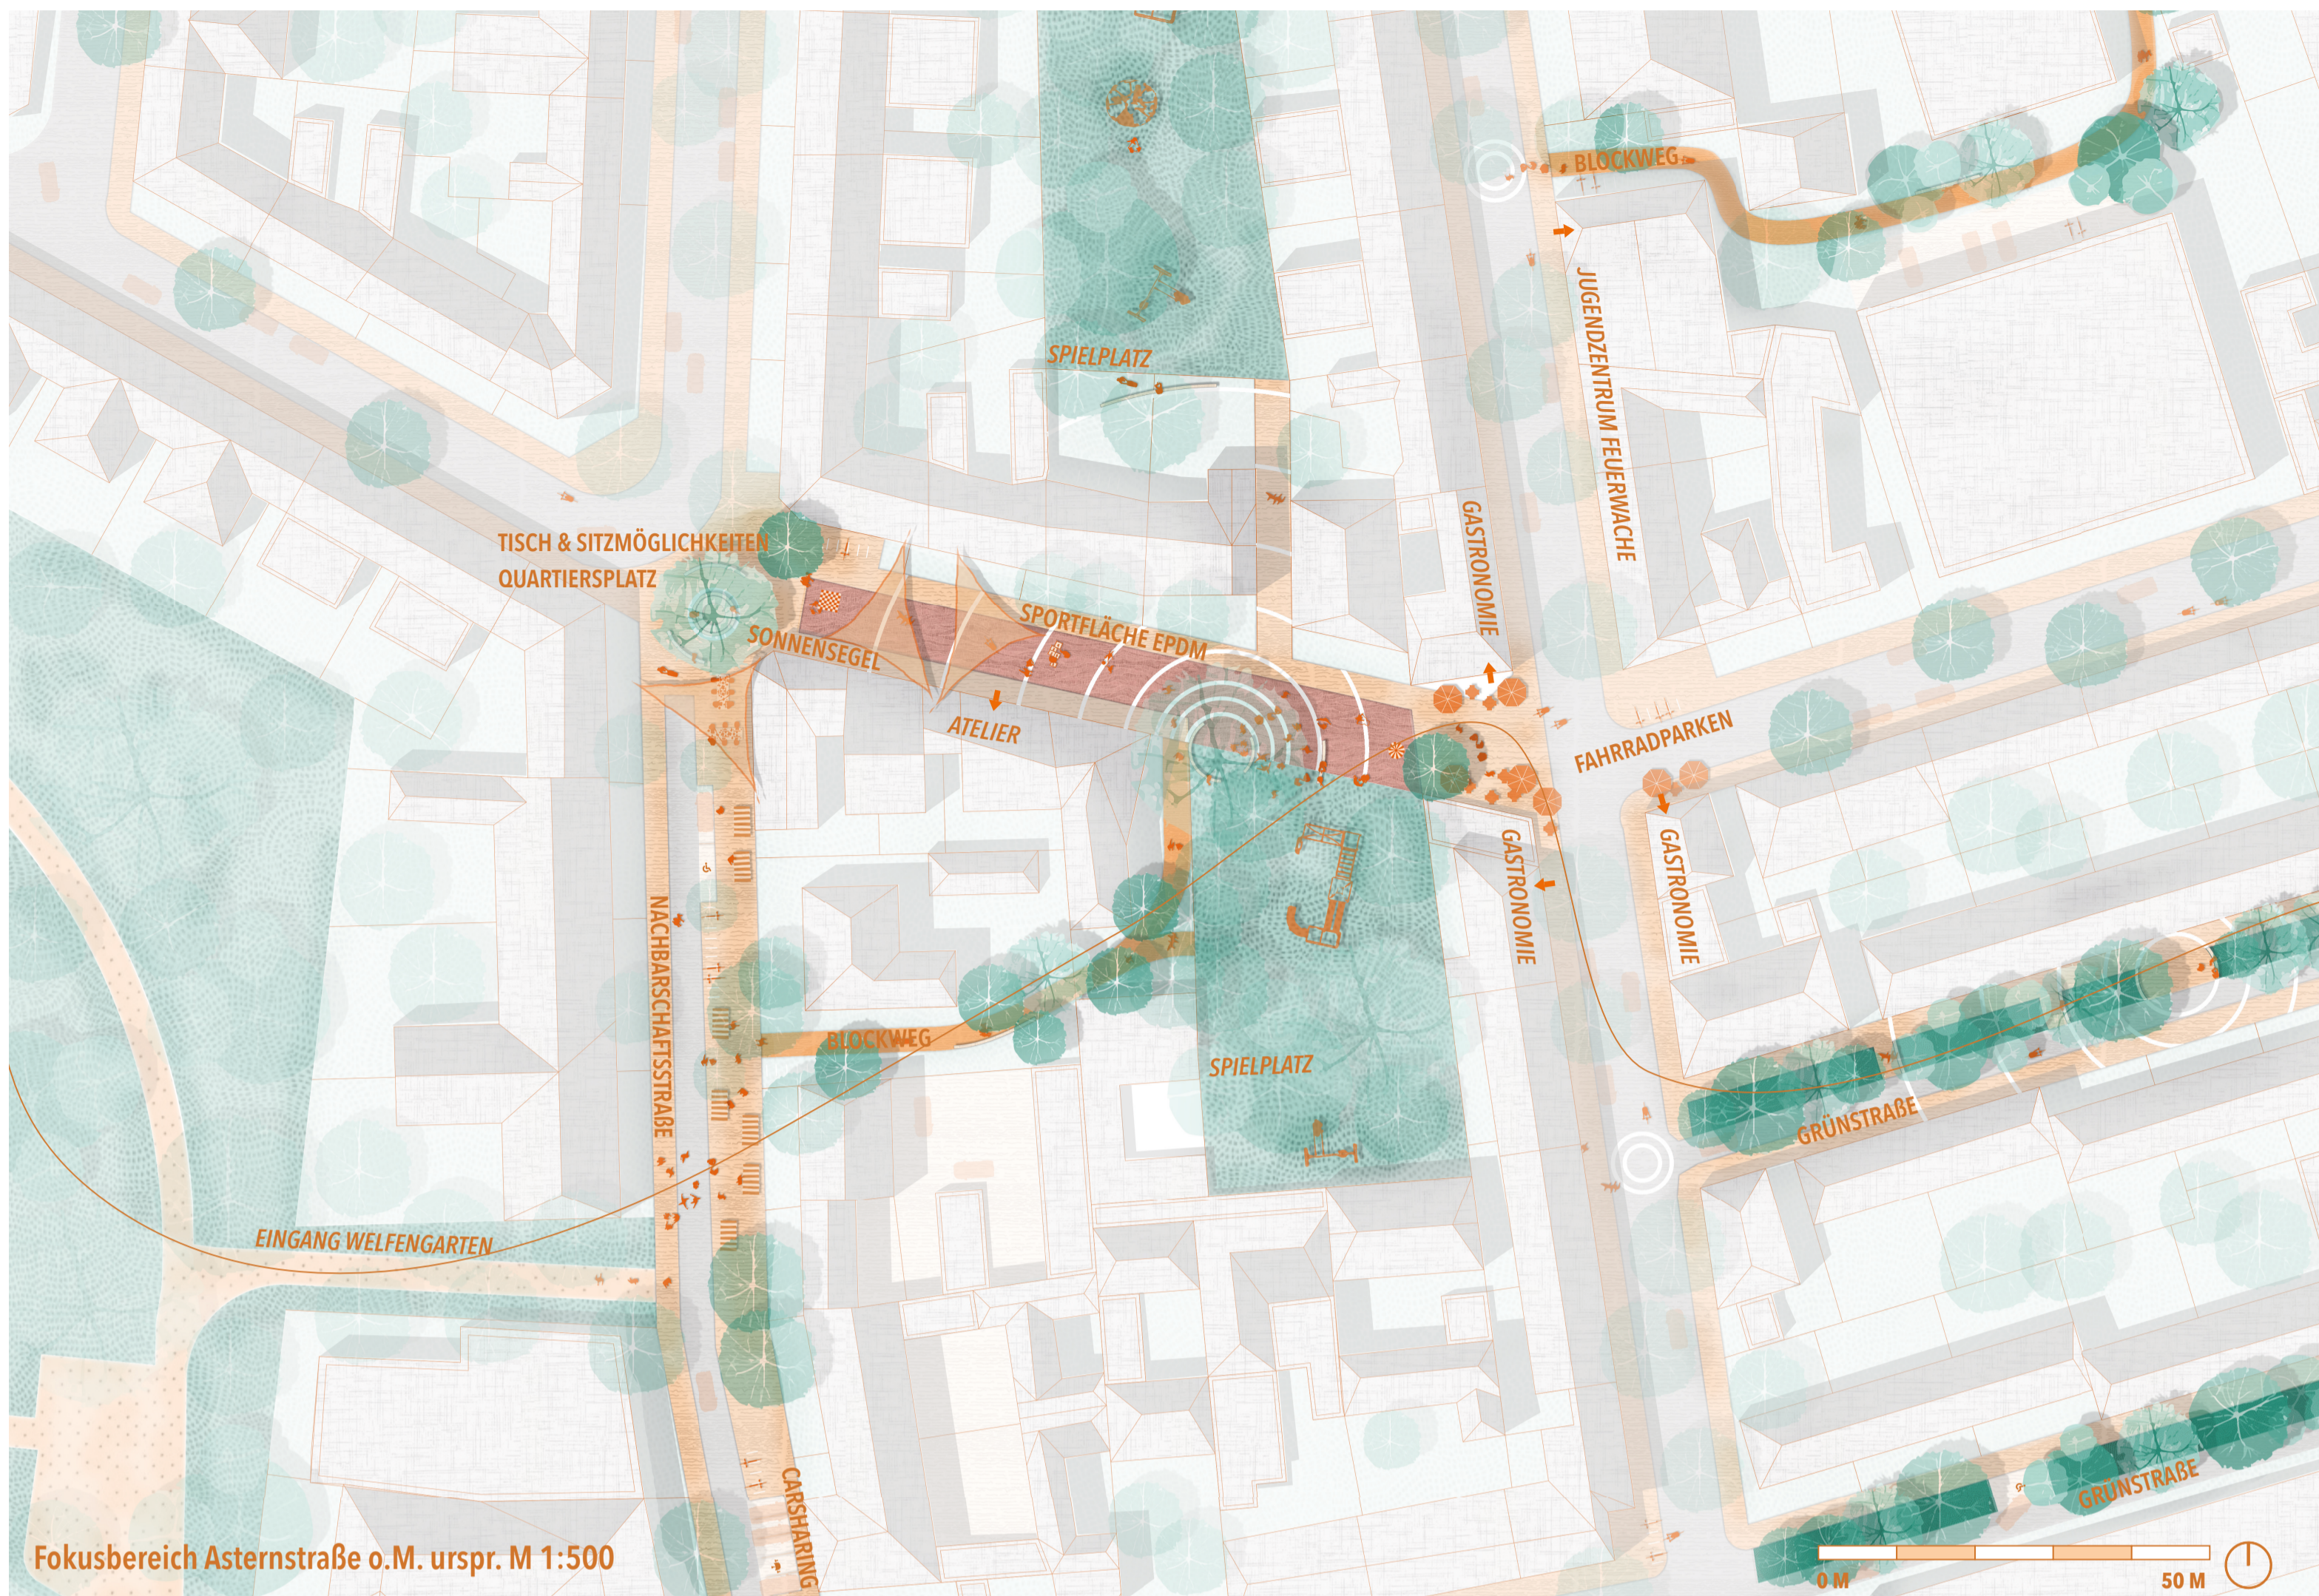

Fokusbereich Asterstraße o.M. urspr. M 1:500

STRASSEN, DIE VERBINDEN

ENTWURF

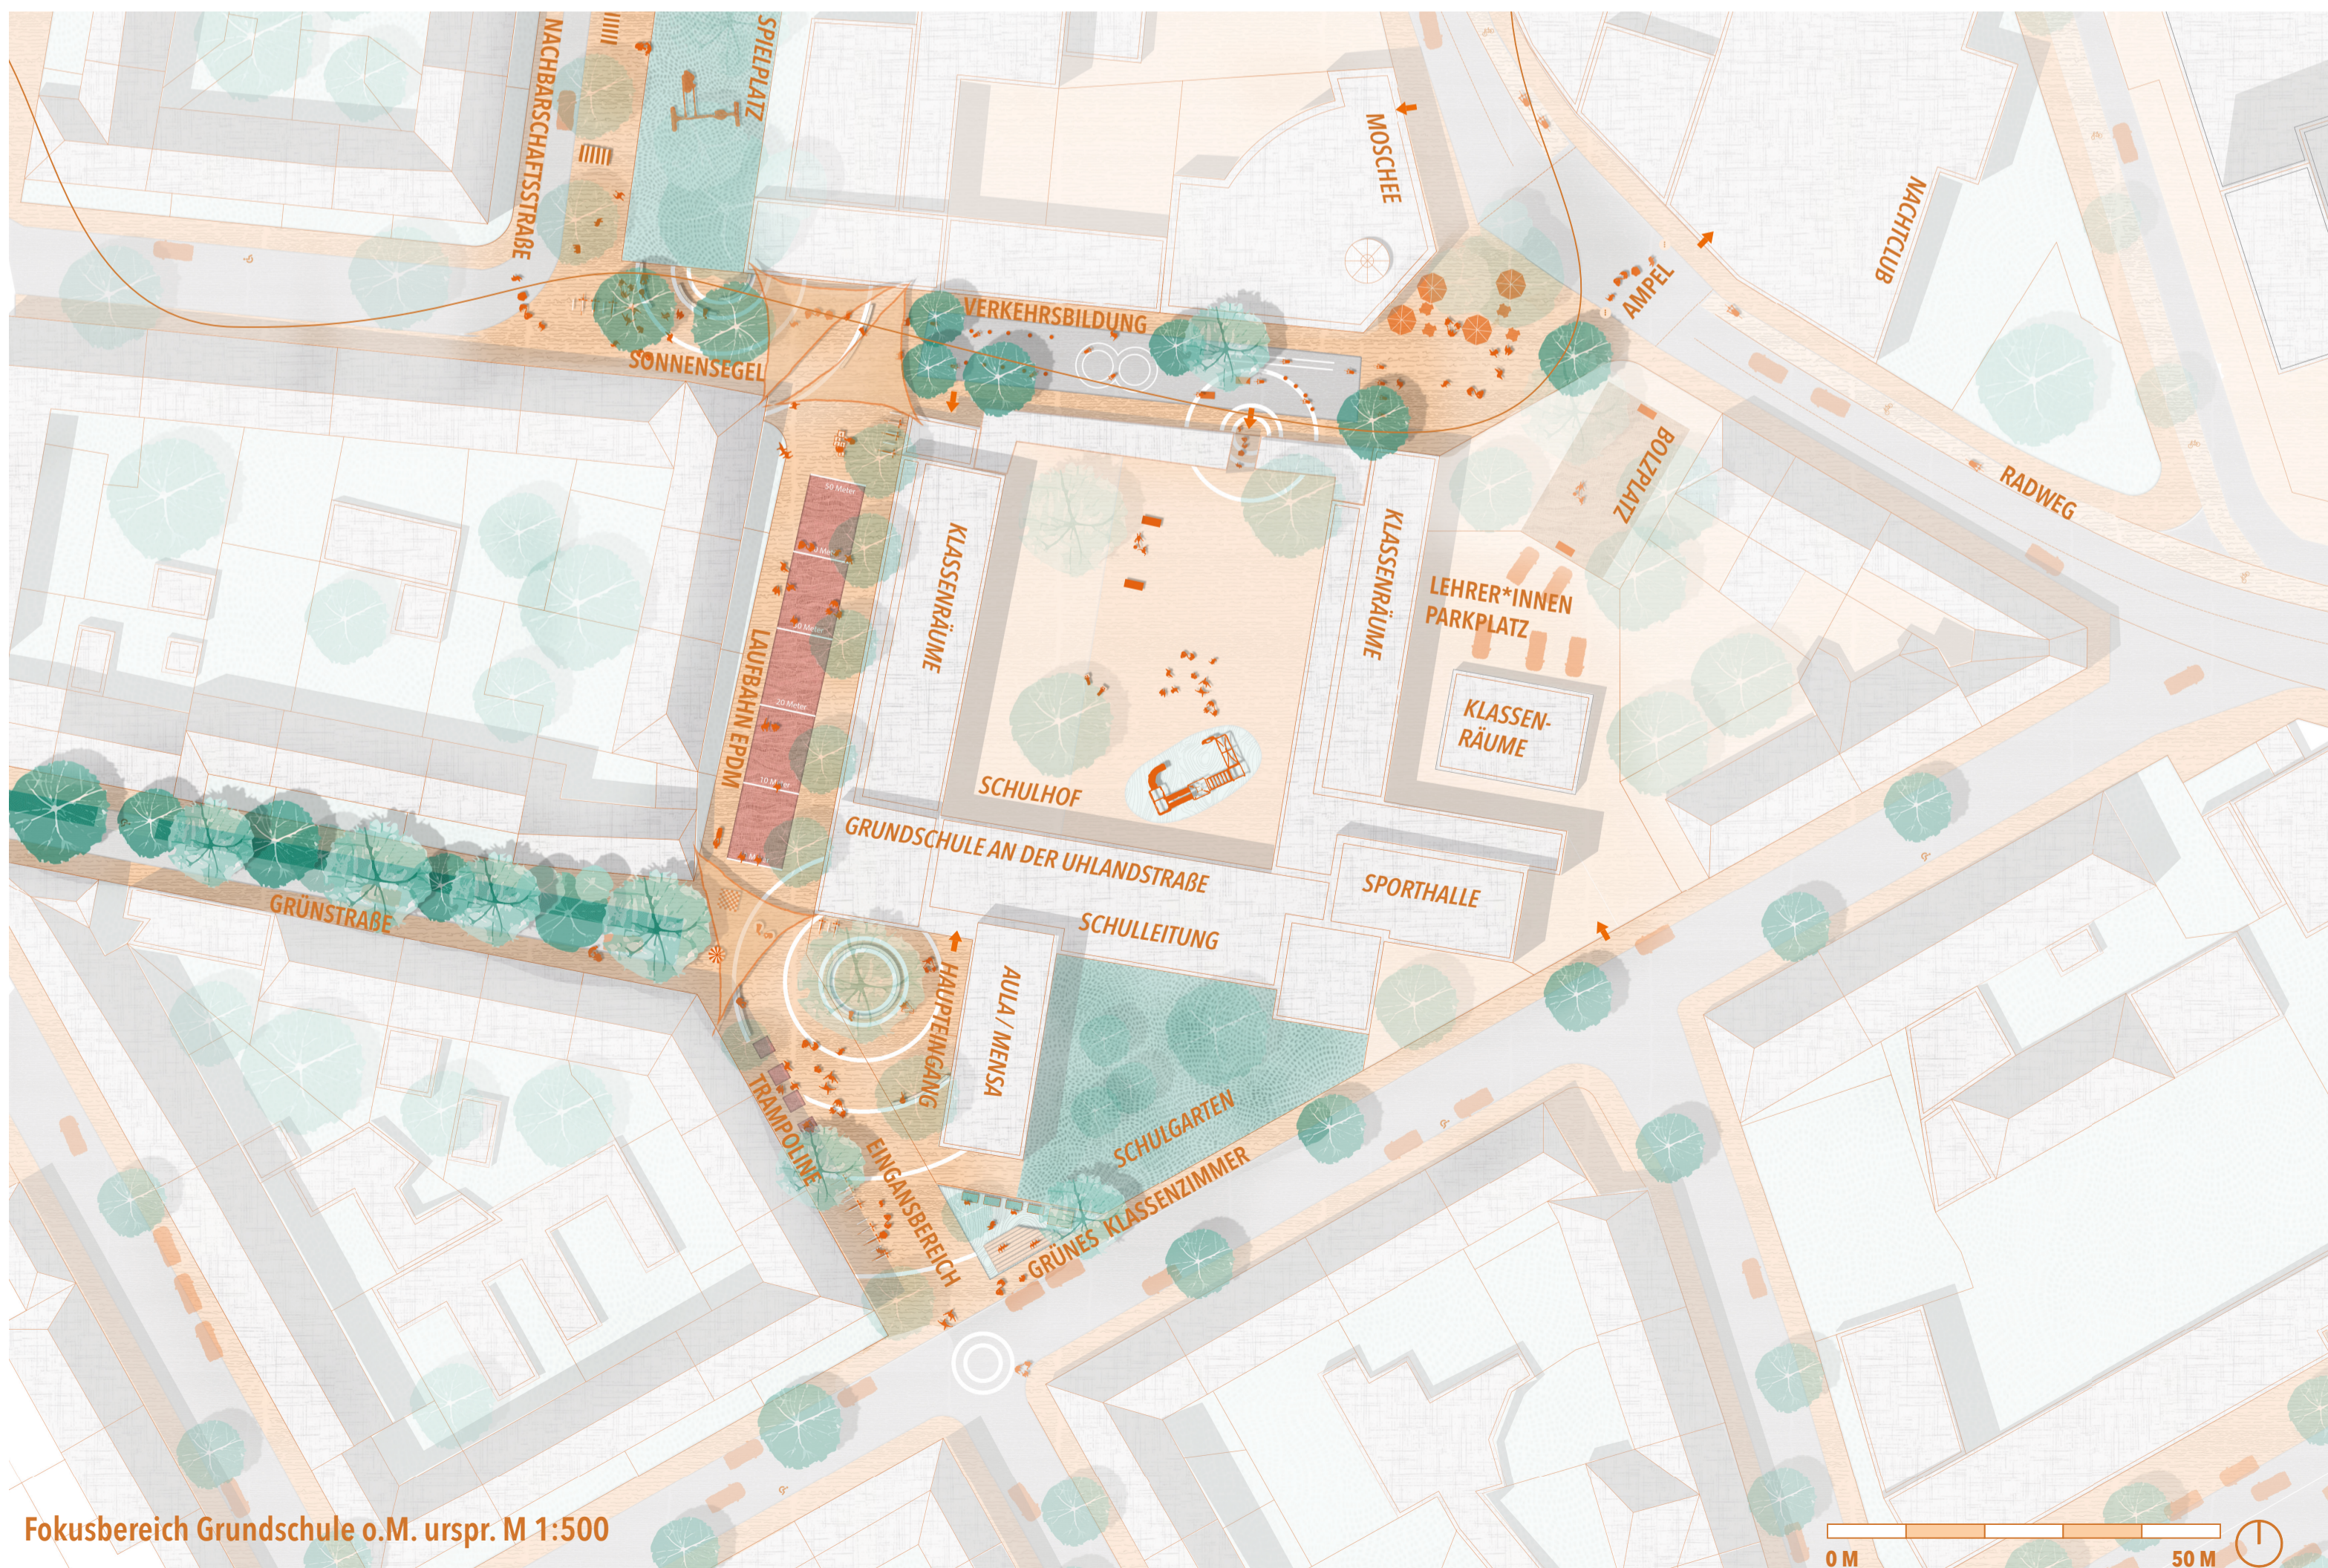

Fokusbereich Grundschule o.M. urspr. M 1:500



WASMITHERZ E.V.
Fokusbereich Neuer Gleis o.M. urspr. M 1:500

EIN SPAZIERGANG ...

Maja ist acht Jahre alt und wohnt schon ihr **ganzes Leben in der Nordstadt**. Sie kennt sich richtig gut aus, weil sie viel durch den Stadtteil zu Fuß läuft. Seit die **vielen Straßen zu sicheren und spannenden Orten** umgestaltet wurden, kann sie zum Beispiel ohne ihre Eltern **zur Schule laufen**. Auch den Kinderkurs in der Boulderhalle kann sie alleine besuchen, nachmittags trifft sie dann ihre Eltern im Neuen Gleishof, wo diese neuerdings arbeiten.

Ihr **alltäglicher Spaziergang** durch die Nordstadt sieht so aus:

